



Prefeitura do Município de Mandaguauçu

ESTADO DO PARANÁ

Paço Municipal "Hiro Vieira"

Rua Bernardino Bogo, 175 - Caixa Postal 81 - CEP: 87160-000.

PABX/FAX (44)3245-1122 - CNPJ 76.285.329/0001-08

E-mail: pmmanda@iw-net.com.br

DECRETO Nº 4254/2011

Designar a Comissão Especial com a finalidade de avaliar os Lotes de terras, e da outras providências.

O Senhor **Ismael Ibraim Fouani**, Prefeito Municipal de Mandaguauçu, Estado do Paraná, no uso de suas atribuições legais, considerando o disposto no artigo nº 24, caput X da Lei nº 8.666/93,

DECRETA:

Art. 1º Fica designada a Comissão de Avaliação, composta dos membros abaixo referidos, para procederem com as avaliações dos Lotes de terras a seguir:

- Lote de terras: 197/A-2, destacado do lote 197-A, com área de 0,2206 ha ou 0,0912 alq. da Gleba Chapecó;
- Lote de terras: 197/A-4, destacado do lote 197/A-1, com área de 3.6116 ha ou 1,4924 alq. da Gleba Chapecó;
- Lote de terras: 197/B-1, destacado do lote 197/B, com área de 0,5800 ha ou 0,2397 alq. da Gleba Chapecó;
- Lote de terras: 204/B, destacado do lote 204, com área de 3,0794 ha ou 1,2725 alq. da Gleba Chapecó;
- Lote de terras: 205/E, destacado do lote 205, com área de 0,0339 ha ou 0,0140 alq. da Gleba Chapecó;
- Lote de terras: 270/B, destacado do lote 270, com área de 1,2500 ha ou 0,5165 alq. da Gleba Andirá;
- Lote de terras: 312 a 315/B, destacado do lote 312 a 315, com área de 0,8629 ha ou 0,3566 alq. da Gleba Andirá;
- Lote de terras: 318 a 321/B, destacado do lote 318 a 321, com área de 1,2383 ha ou 0,5117 alq. da Gleba Andirá;
- Lote de terras: 337/C, destacado do lote 337/A, com área de 0,2928 ha ou 0,1210 alq. da Gleba Andirá;
- Lote de terras: 338/C, destacado do lote 338, com área de 0,3594 ha ou 0,1485 alq. da Gleba Andirá;

I – Nivaldo Martellosso
II - Magno Spagnolo
III – Gilberto Mulinari

Parágrafo único; A Comissão referida no Caput deverá entregar o laudo de avaliação no prazo de 05 (cinco) dias.

Artº. 2º Este decreto entra em vigor na data de sua publicação.

Mandaguauçu, 10 de janeiro de 2011.


Ismael Ibraim Fouani
Prefeito Municipal

MEMORIAL DESCRITIVO

LOTE:	197/A
GLEBA:	CHAPECÓ
MATRÍCULA	7.447
ÁREA:	12,1000 ha ou 5,0000 alq.
PROPRIETÁRIO:	ARISTIDES RODRIGUES
MUNICÍPIO:	MANDAGUAÇU
ESTADO:	PR

PERÍMETRO

A poligonal tem início no ponto 01 que está na margem direita do Córrego Piracatu, segue confrontando com o lote 197/A-1, no rumo NO 19°17' com 1.680,00 metros até o ponto 02, que está na margem da rodovia PR-552, e deflete a direita no rumo cidade de Mandaguaçu com 82,00 metros até o ponto 03, e deflete a direita confrontando com o lote 197-B no rumo SE 17°34' com 1.635,00 metros até o ponto 04, que está na margem direita do córrego Piracatu e desce margeando o mesmo até encontrar o ponto 01, início desta descrição.

LOTE DE TERRAS SOB. Nº: 197/A (Remanescente) **Remanescente do lote 197-A, com Área de: 11,2294 ha ou 4,6402 alq.**

A poligonal tem início no ponto 06, que está na divisa com o lote 197/A-1, segue confrontando, no rumo NO 19°17' com 1.305,13 metros até o ponto 02, que está na margem da rodovia PR-552, e deflete a direita no rumo cidade de Mandaguaçu com 82,00 metros até o ponto 03, e deflete a direita confrontando com o lote 197/B no rumo SE 17°34' com 1.362,60 metros até o ponto 08, e confrontando com o lote 197/A-2, no rumo NO 48°04'31" com 34,20 metros até o ponto 07, no rumo NO 38°28'42" com 46,20 metros até o ponto 06, que está na divisa com o lote 197/A-1, início desta descrição.

LOTE DE TERRAS SOB. Nº: 197/A-2
Destacado do lote 197-A, Com Área de: 0,2206 ha ou 0,0912 alq.

A poligonal tem início no ponto 05, que está na divisa com o lote 197/A-1, segue confrontado com este lote, no rumo NO $19^{\circ}17'$ com 85,67 metros até o ponto 06, e deflete a direita confrontando com o lote 197-A, no rumo SE $38^{\circ}28'42''$, com 46,20 metros até o ponto 07, no rumo SE $48^{\circ}04'31''$, com 34,20 metros até o ponto 08, que está na divisa com o lote 197/B, e confrontando com este lote segue no rumo SE $17^{\circ}34'$ com 61,20 metros até o ponto 09, e confrontando com o lote 197/A-3, segue no rumo NO $51^{\circ}57'42''$ com 47,27 metros, até o ponto 10, no rumo NO $44^{\circ}23'29''$, com 9,76 metros até o ponto 05, início desta descrição.

LOTE DE TERRAS SOB. Nº: 197/A-3
Destacado do lote 197/A, com Área de: 0,6500 ha ou 0,2686 alq.

A poligonal tem início no ponto 01, que está na margem direita do Córrego Piracatu, segue confrontando com o lote 197/A-1, no rumo NO $16^{\circ}17'$ com 289,20 metros até o ponto 05, e deflete a direita confrontando com o lote 197/A-2 no rumo SE $44^{\circ}23'29''$ com 9,76 metros até o ponto 10, SE $51^{\circ}57'42''$ com 47,27 metros até o ponto 09, que está na divisa com o lote 197/B, e novamente deflete a direita no rumo, SE $17^{\circ}34'$ com 211,20 metros até o ponto 04, que está margem direita córrego Piracatu, e desce margeando o mesmo até o ponto 01, início desta descrição.




.....
Mauricio Miyamoto
Eng.º Agrônomo – CREA: PR-62074/D

LOTE N°: 197-A
MATRÍCULA: 7.447
ÁREA: 11,8794 ha ou 4,9088 alq.
GLEBA: CHAPECÓ
MUNICÍPIO: MANDAGUAÇU
PROPRIETÁRIO: ARISTIDES RODRIGUES

LOTE DE TERRAS SOB. N°: 197/A (Remanescente)
Área Remanescente do lote: 197/A, com= 11,2294 ha ou 4,6402 ha

LOTE DE TERRAS SOB. N°: 197/A-2
Área destacada do lote: 197/A, com= 0,2206 ha ou 0,0912 alq.

LOTE DE TERRAS SOB. N°: 197/A-3
Área destacada do lote: 197/A, com= 0,6500 ha ou 0,2686 alq.

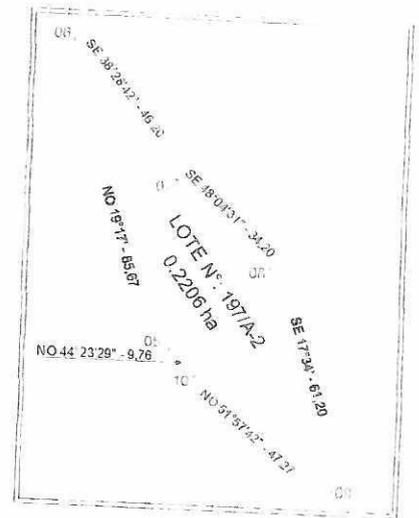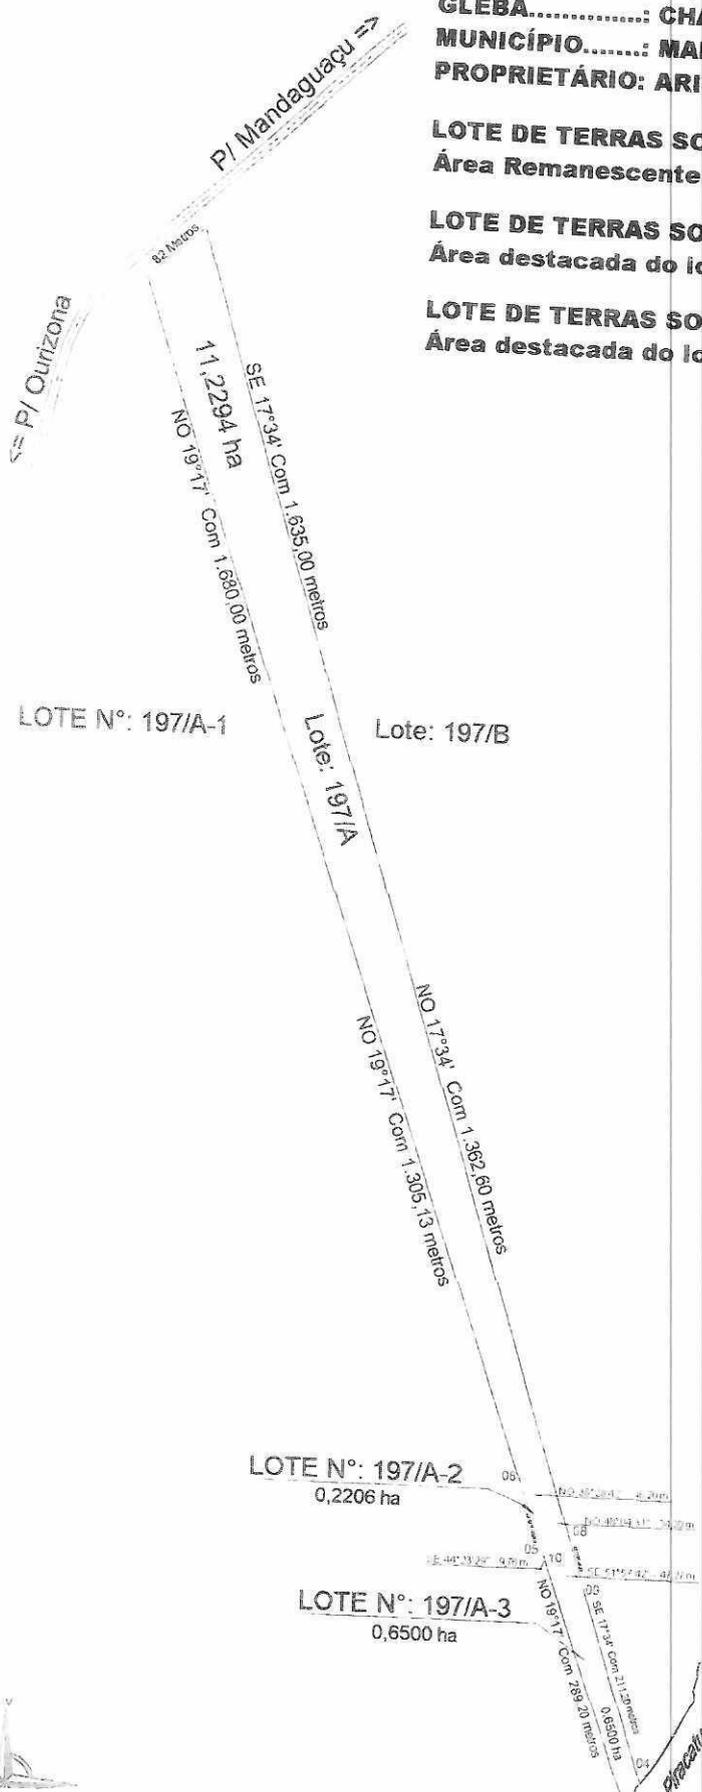

Aristides Rodrigues

MEMORIAL DESCRITIVO

LOTE:	197/A-1
GLEBA:	CHAPECÓ
MATRÍCULA	7.447
ÁREA:	12,1000 ha ou 5,0000 alq.
PROPRIETÁRIO:	HELOISA TOLARDO DE LIRA
MUNICÍPIO:	MANDAGUAÇU
ESTADO:	PR

PERÍMETRO

A poligonal tem início no ponto 16, que está na margem direita do Córrego Piracatu, segue confrontando com o lote 197, no rumo NO $18^{\circ}26'$ com 1.735,00 metros até o ponto 02, que está na margem da rodovia PR-552, e deflete a direita no rumo cidade de Mandaguaçu com 67,00 metros até o ponto 03, e deflete a direita confrontando com o lote 197/A, no rumo SE $19^{\circ}17'$ com 1.680,00 metros até o ponto 04, que está na margem direita do córrego Piracatu, e desce margeando o mesmo até encontrar o ponto 01, início desta descrição.


LOTE DE TERRAS SOB. N^o: 197/A-1 (Remanescente)
Remanescente do lote 197/A-1 , Com área de: 8,4884 ha ou 3,5076 alq.

A poligonal tem início no ponto 14, que está na margem direita do Córrego Piracatu, divisa com o lote 197-A, segue confrontando com este lote, no rumo NO $19^{\circ}17'$ com 207,60 metros até o ponto 01, que também está na divisa do lote 197-A, e deflete a esquerda, confrontando com o próprio lote 197-A-1, nos rumos NO $41^{\circ}05'01''$ com 46,14 metros até o ponto 02, NO $29^{\circ}05'26''$ com 46,56 metros até o ponto 03, no rumo NO $16^{\circ}38'51''$ com 77,06 metros, até o ponto 04, no rumo NO $22^{\circ}26'29''$ com 151,00 metros até o ponto 05, no rumo NO $17^{\circ}42'21''$ com 261,48 metros, até o ponto 06, no rumo NO $16^{\circ}02'12''$ com 71,68 metros, até o ponto 07, no rumo NO $21^{\circ}11'10''$ com 309,50 metros, até o ponto 08, no rumo NO $17^{\circ}26'03''$ com 191,92 metros, até o ponto 09, no rumo NO $20^{\circ}07'54''$ com 264,19 metros, até o ponto 10, no rumo NO $14^{\circ}49'14''$ com 81,56 metros, até o ponto 11, que está no limite da faixa de domínio da PR-552, e deflete a esquerda no sentido a cidade de Ourizona, com 44,84 metros, até o ponto 15, que está na divisa com o lote 197, e confrontando com este lote no rumo SE $18^{\circ}16'$ com 1.735,00 metros até o ponto 16, que está na margem direita do Córrego Piracatu, e sobe margeando o mesmo até o ponto 14 início desta descrição.

LOTE DE TERRAS SOB. Nº: 197/A-4
Destacada do lote 197/A-1 , Com área de: 3,6116 ha ou 1,4924 alq.

A poligonal tem início no ponto 01, que está na divisa com o lote 197/A, segue confrontando com o lote 197/A-1, nos rumos NO $41^{\circ}05'01''$ com 46,14 metros até o ponto 02, NO $29^{\circ}05'26''$ com 46,56 metros até o ponto 03, NO $16^{\circ}38'51''$ com 77,06 metros, até o ponto 04, NO $22^{\circ}26'29''$ com 151,00 metros até o ponto 05, NO $17^{\circ}42'21''$ com 261,48 metros, até o ponto 06, NO $16^{\circ}02'12''$ com 71,66 metros, até o ponto 07, NO $21^{\circ}11'10''$ com 309,50 metros, até o ponto 08, NO $17^{\circ}26'03''$ com 191,92 metros, até o ponto 09, NO $20^{\circ}07'54''$ com 264,19 metros, até o ponto 10, NO $14^{\circ}49'14''$ com 81,56 metros, até o ponto 11, que está no limite da faixa de domínio da PR-552, e deflete sentido a cidade de Mandaguaçu com 22,16 metros até o ponto 12, que está na divisa com o lote 197/A, e confrontando com este lote segue no rumo SE $19^{\circ}17'$ com 1.371,14 metros, até o ponto 13, e no mesmo rumo com 134,00 metros até o ponto 01, início desta descrição.


.....
Mauricio Miyamoto
Eng.º Agrônomo – CREA: PR-62074/D

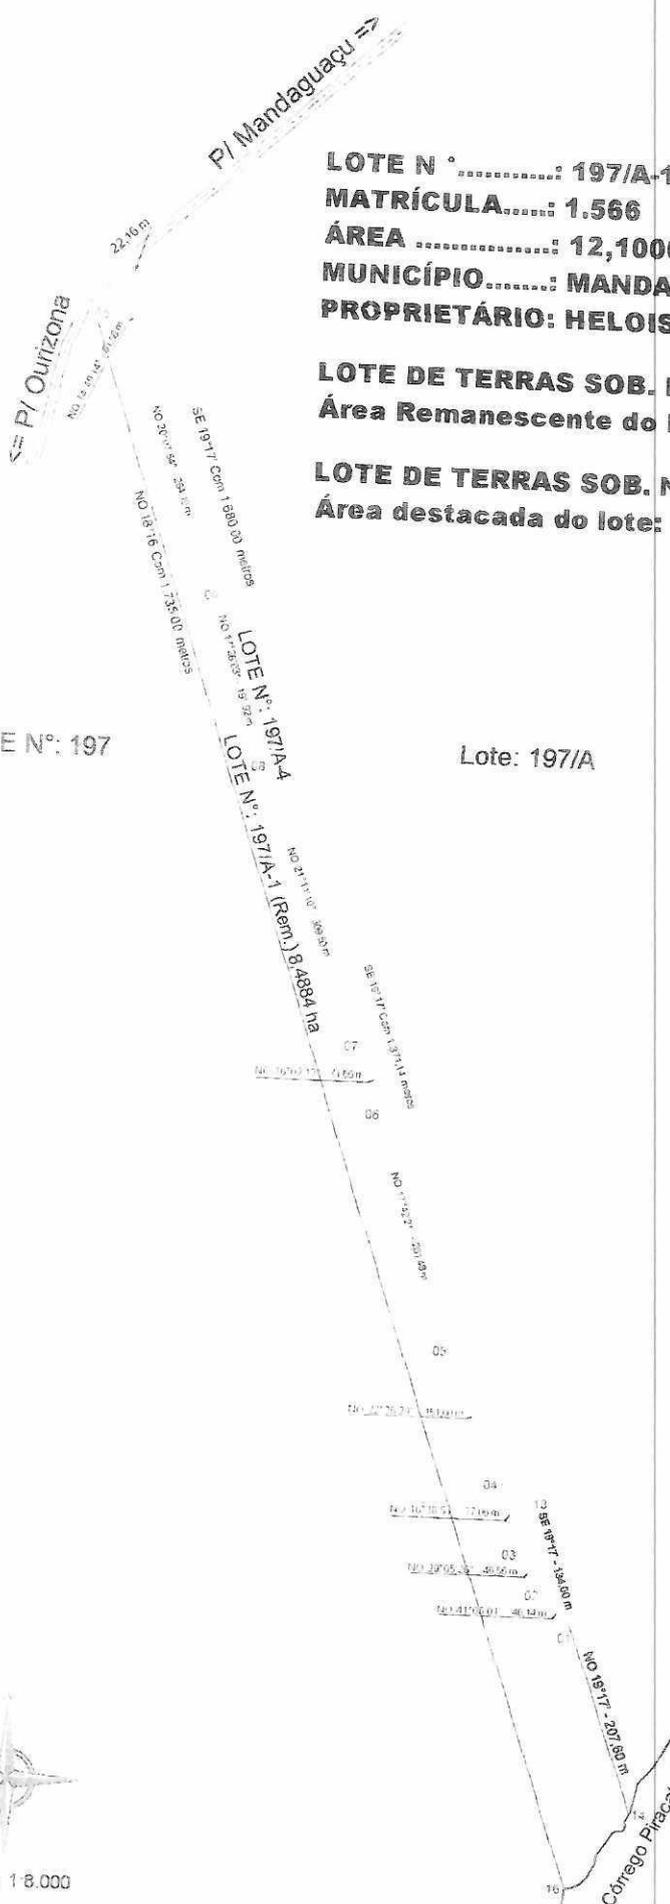

LOTE N °.....: 197/A-1
MATRÍCULA.....: 1.566
ÁREA: 12,1000 ha ou 5,00 alq.
MUNICÍPIO.....: MANDAGUAÇU
PROPRIETÁRIO: HELOISA TOLARDO DE LIRA

LOTE DE TERRAS SOB. N°: 197/A (Remanescente)
Área Remanescente do lote: 197/A-1, com= 8,4884 ha ou 3,5076 alq.

LOTE DE TERRAS SOB. N°: 197/A-4
Área destacada do lote: 197/A-1, com= 3,6116 ha ou 1,4924 alq.

LOTE N°: 197

Lote: 197/A



Escala 1:8.000

Mauricio Miyamoto
 Mauricio Miyamoto
 Eng.º Agrônomo - CREA: PR-62074/D

MEMORIAL DESCRITIVO

LOTE:	197/B
GLEBA:	CHAPECÓ
MATRÍCULA	5.489
ÁREA:	36,3000 ha ou 15,0000 alq.
PROPRIETÁRIO:	ARISTIDES RODRIGUES
MUNICÍPIO:	MANDAGUAÇU
ESTADO:	PR

PERÍMETRO

A poligonal tem início no ponto 01 que está na margem direita do Córrego Piracatu, segue confrontando com o lote 197-A, no rumo NO $17^{\circ}34'$ com 1.635,00 metros até o ponto 02, que está na margem da rodovia PR-552, e deflete a direita no rumo a cidade de Mandaguaçu com 265,00 metros até o ponto 03, e deflete a direita confrontando com o lote 197-C, no rumo SE $17^{\circ}34'$ com 1.538,00 metros até o ponto 04, que está na margem direita do córrego Piracatu e desce margeando o mesmo até encontrar o ponto 01, início desta descrição.

LOTE DE TERRAS SOB. N.º: 197/B (Remanescente)

Remanescente do lote 197/B, Com Área de: 34,5100 ha ou 14,2603 alq.

A poligonal tem início no ponto 08 que está na margem direita do Córrego Piracatu, segue confrontando com o lote 197/B-1, no rumo NO $75^{\circ}07'46''$ com 66,00 metros até o ponto 07, no raio de 220,00 metros e distância de 96,72 metros até o ponto 06, que está na divisa com o lote 197/A, e confrontando com este lote segue no rumo NO $17^{\circ}34'$ com 1362,60 metros até o ponto 02, que está na margem da rodovia PR-552, e deflete a direita no rumo a cidade de Mandaguaçu com 265,00 metros até o ponto 03, e deflete a direita confrontando com o lote 197-C, no rumo SE $17^{\circ}34'$ com 1.538,00 metros até o ponto 04, que está na margem direita do córrego Piracatu e desce margeando o mesmo até encontrar o ponto 08, início desta descrição.

LOTE DE TERRAS SOB. Nº: 197/B-1

Destacado do lote 197-B, Com Área de: 0,5800 ha ou 0,2397 alq.

A poligonal tem início no ponto 05, que está na divisa com o lote 197/A e o lote 197/B-1, segue confrontado com o lote 197/A, no rumo NO 17°34' com 61,20 metros até o ponto 06, e deflete a direita confrontando com o lote 197/B, no raio de 220,00 metros com distância de 96,72 metros até o ponto 07, no rumo SE 75°07'46", com 66,00 metros até o ponto 08, que está na margem direita do Córrego Piracatu e desce margeando o mesmo até encontrar o ponto 09, que também está na margem do córrego já mencionado e novamente confrontando com o lote 197/B2, segue no rumo NO 75°07'46", com 61,20 metros até o ponto 10, e raio de 246,00 metros com distância de 40,04 metros, até o ponto 11, e segue no rumo NO 51°57'42", com 22,86 metros até o ponto 05, início desta descrição.

LOTE DE TERRAS SOB. Nº: 197/B-2

Destacado do lote 197-B, Com Área de: 1,2100 ha ou 0,5000 alq.

A poligonal tem início no ponto 01, que está na margem direita do Córrego Piracatu, e divisa com o lote 197-A, segue confrontando com este lote no rumo NO 17°34' com 211,20 metros, até o ponto 05, que também está na divisa com o lote 197-A, e deflete a direita confrontando com o lote 197-B-1, nos rumos SE 51°57'42" com 22,86 metros até o ponto 11, no raio de 246,00 metros e distância de 40,04 metros até o ponto 10, no rumo SE 75°07'46" com 61,20 metros até o ponto 09, que está na margem direita do Córrego Piracatu, e desce margeando o mesmo até o ponto 01, início desta descrição.




.....
Mauricio Miyamoto
Eng.º Agrônomo – CREA: PR-62074/D

LOTE N°: 197-B
 MATRÍCULA.....: 5.489
 ÁREA: 35,720 ha ou 14,7600 alq.
 GLEBA.....: CHAPECÓ
 MUNICÍPIO.....: MANDAGUAÇU
 PROPRIETÁRIO: ARISTIDES RODRIGUES


LOTE DE TERRAS SOB. N°: 197/B (Remanescente)
 Área Remanescente do lote: 197/B, com= 34,5100 ou 14,2603 ha

LOTE DE TERRAS SOB. N°: 197/B-1
 Área destacada do lote: 197/B, com= 0,5800 ha ou 0,2397 alq.

LOTE DE TERRAS SOB. N°: 197/B-2
 Área destacada do lote: 197/B, com= 1,2100 ha ou 0,5000 ha

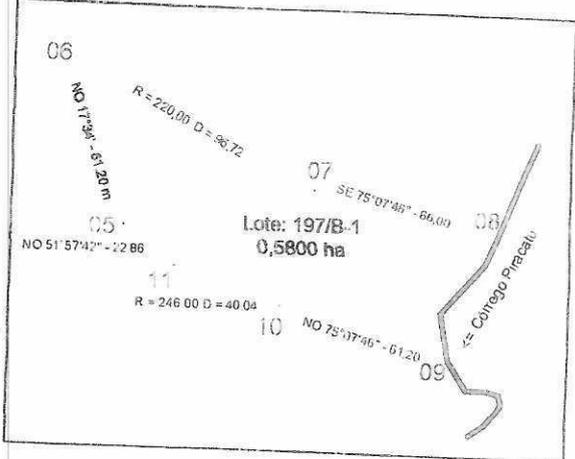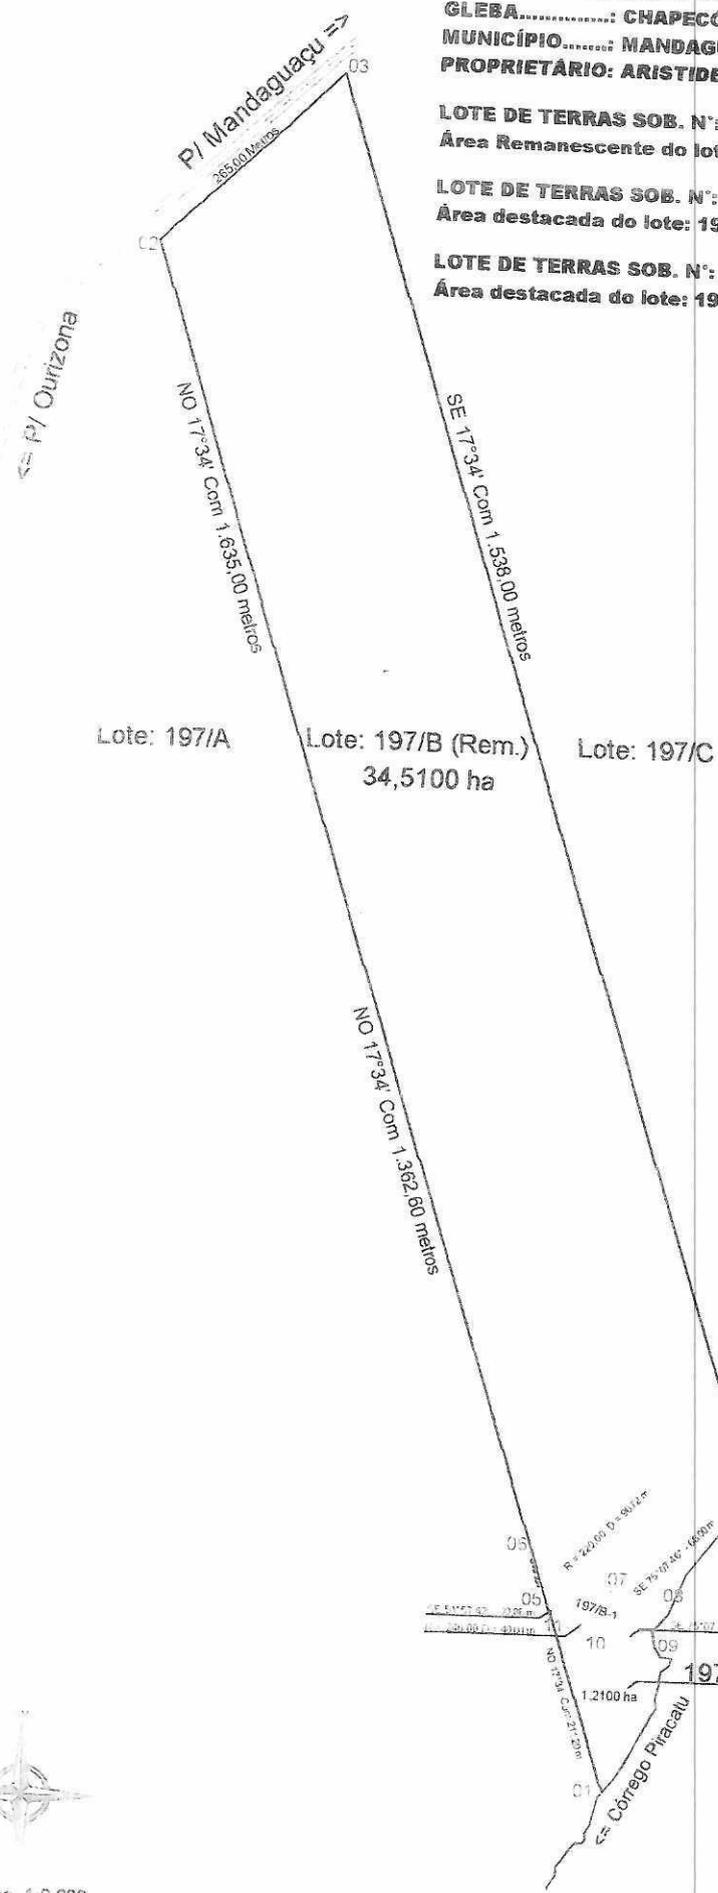

Escala: 1:8 000

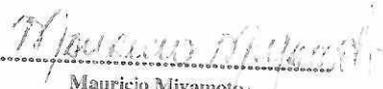
 Mauricio Miyamoto
 Eng.º Agrônomo - CREA: PR-62074 D

MEMORIAL DESCRITIVO

LOTE:	204
GLEBA:	CHAPECÓ
MATRÍCULA	1337
ÁREA:	34,4124 ha ou 14,2200 alq.
PROPRIETÁRIO:	MARIA DE FÁTIMA PIFFER BRESCHILIARE
MUNICÍPIO:	MANDAGUAÇU
ESTADO:	PR

PERÍMETRO


A poligonal tem início no ponto 01 que está na margem esquerda do Córrego Piracatu, segue confrontando com o lote 205, no rumo SE 75°09' com 1.030,00 metros até o ponto 02, que está na margem da estrada Morro do Cipó, e deflete no rumo NE 35°08' , com 325,10 metros até o ponto 03, e no rumo NE 72°26' com 37,50 metros até o ponto 04, que está cravado na divisa com o lote 203 segue confrontando com este lote no rumo NO 75°09' com 1.074,00 metros até o ponto 05, que está na margem esquerda do córrego Piracatu e desce margeando até encontrar o ponto 01, início desta descrição.

LOTE DE TERRAS SOB. Nº: 204 (Remanescente) **Remanescente do lote 204, com Área de: 31,3330 ha ou 12,9475 alq.**

A poligonal tem início no ponto 05, que está na margem esquerda do Córrego Piracatu, segue confrontando com o lote 203, no rumo NO 75°09' com 1.074,00 metros até o ponto 04, que está na margem da estrada Morro do Cipó e deflete a direita no rumo SO 35°08' com 37,50 metros até o ponto 03, no rumo SO 35°08' com 275,40 metros, até o ponto 06, que também esta na margem da estrada já mencionada e deflete a direita, seguindo nos rumos, Raio de 30,00 metros com distância de 36,43 metros, NO 75°45'59", com 288,65 metros até o ponto 08, NO 74°05'24", com 236,15 metros até o ponto 09, NO 75°27'07", com 84,15 metros até o ponto 10, NO 74°32'11", com 128,35 metros até o ponto 11, NO 73°29'40", com 96,20 metros até o ponto 12, NO 67°11'31", com 99,91 metros até o ponto 13, NO 75°07'46", com 94,17 metros até o ponto 14 , que está na margem esquerda do córrego Piracatu e sobe margeando até o ponto 01, início desta descrição.

LOTE DE TERRAS SOB. Nº: 204/B
Destacado do lote 204, com Área de: 3,0794 ha ou 1,2725 alq.

A poligonal tem início no ponto 01, que está na margem esquerda do Córrego Piracatu, segue confrontando com o lote 205, no rumo SE 75°09' com 1.017,34 metros até o ponto 02, que está na margem da estrada Morro do Cipó e deflete a esquerda no rumo NE 35°08' com 49,30 metros até o ponto 06, que está na margem da estrada já mencionada e deflete novamente a esquerda confrontando com o lote 204 (Remanescente), com o raio de 30,00 metros e distância de 36,43 metros até o ponto 07, e segue nos rumos NO 75°45'59", com 288,65 metros até o ponto 08, NO 74°05'24", com 236,15 metros até o ponto 09, NO 75°27'07", com 84,15 metros até o ponto 10, NO 74°32'11", com 128,35 metros até o ponto 11, NO 73°29'40", com 96,20 metros até o ponto 12, NO 67°11'31", com 99,91 metros até o ponto 13, NO 75°07'46", com 94,17 metros até o ponto 14, que está na margem esquerda do córrego Piracatu e desce margeando até o ponto 01, início desta descrição.

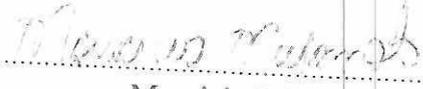
.....
Mauricio Miyamoto
Eng.º Agrônomo – CREA: PR-62074/D

LOTE N° 204

MATRÍCULA 1337

ÁREA 34,4124 ha ou 14,2200 alq.

GLEBA CHAPECÓ

MUNICÍPIO MANDAGUAÇU

PROPRIETÁRIO: MARIA DE FÁTIMA PIFFER BRESCHILIARE

LOTE DE TERRAS SOB. N°: 204 (Remanescente)

Área Remanescente do lote: 204, com= 31,3330 ha ou 12,9475 alq.

LOTE DE TERRAS SOB. N°: 204/B

Área Destacada do lote: 204, com= 3,0794 ha ou 1,2725 alq.

LOTE N°: 203

Maurício Miyamoto
Maurício Miyamoto
Eng.º Agrônomo - CREA: PR-62074/D

Corrego Piracatu

14

NO 75°08' 44" - 1,017,34

13 NO 75°08' 44" - 1,017,34

LOTE N°: 204 (Remanescente)

31,3330 ha

LOTE N°: 204-B

SE 75°08' 44" - 3,0794 ha

NO 74°05'24" - 236,15

08

LOTE N° 205

(SE 75°09' - 1.030,00)

NO 75°45'59" - 288,65

R=30,00
D=98,43

C1

C2

O4


(NE 72°26' - 37,50)

O3

Pi Mandaguacu

SO 35°08' - 275,40
(NE 35°08' - 325,10)
ESTRADA MOFRO DO CPD)

NE 35°08' - 49,30

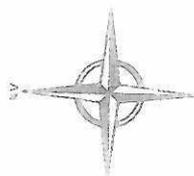

Escala 1:5.000

MEMORIAL DESCRITIVO

LOTE	205
GLEBA	CHAPECÓ
MATRÍCULA	1231
ÁREA	60,5000 ha ou 25,0000 alq.
PROPRIETÁRIO	EUGÊNIO FRACASSO
MUNICÍPIO	MANDAGUAÇU
ESTADO	PR

PERÍMETRO


A poligonal tem início no ponto 01 que está na margem esquerda do Córrego Piracatu, segue confrontando com o lote 205/A, no rumo SE 75°14' com 996,30 metros até o ponto 02, no espigão Aata Piracatu, e segue no mesmo rumo confrontando com o lote 206 com 558,20 metros até o ponto 03, que está na divisa com o lote 227/B, e confrontando com este lote, segue no rumo NE 26°43', com 415,00 metros até o ponto 04, que está na divisa com o lote 204/A, e confrontando com este lote atravessando o espigão Aata Piracatu, segue no rumo NO 75°09' com 1.518,00 metros até o ponto 05, que está cravado na margem esquerda do córrego Piracatu e desce margeando o mesmo até encontrar o ponto 01 início desta descrição.

LOTE DE TERRA SOB. Nº: 205 (Remanescente)
Remanescente do lote 205, com Área de 60,4661 ha ou 24,9860 alq.

A poligonal tem início no ponto 01 que está na margem esquerda do Córrego Piracatu, segue confrontando com o lote 205/A, no rumo SE 75°14' com 996,30 metros até o ponto 02, no espigão Aata Piracatu, e segue no mesmo rumo confrontando com o lote 206 com 558,20 metros até o ponto 03, que está na divisa com o lote 227/B, e confrontando com este lote, segue no rumo NE 26°43', com 415,00 metros até o ponto 04, que está na divisa com o lote 204/A, e confrontando com este lote até o ponto 06, que está na margem direita da estrada do Morro do Cipó, e deflete a esquerda no rumo SO 34°39'25" com 39,00 metros até o ponto 07, que também está na margem da estrada já mencionada e confrontando com o lote 205 (Remanescente) no Raio de 30,00 metros com distância de 44,20 metros até o ponto 08, que está na divisa com o lote 204, e segue no rumo NO 75°09' com 1.487,4000 metros até o ponto 05, que está cravado na margem esquerda do córrego Piracatu e desce margeando o mesmo até encontrar o ponto 01 início desta descrição.

LOTE DE TERRA SOB. Nº: 205/E
Destacado do lote 205, com Área de: 0,0339 ha ou 0,0140 alq.

A poligonal tem início no ponto 06, que está na margem direita da Estrada Morro do Cinó, divisa com o lote 204, e segue no rumo $SO\ 34^{\circ}39'25''$, com 39,00 metros, até o ponto 07, que está na margem da estrada já mencionada e deflete a direita confrontando com o lote 205 (Remanescente), no raio de 30 metros com distância de 44,20 metros até o ponto 08, que está na divisa com o lote 204, e novamente deflete a direita no rumo $SE\ 75^{\circ}09'$ com distância de 30,60 metros até o ponto 06, início desta descrição.

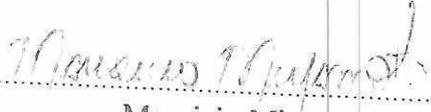
.....
Mauricio Miyamoto
Eng.º Agrônomo – CREA: PR-62074/D

LOTE N°: 205

MATRÍCULA.....: 1231

ÁREA: 60,5000 ha ou 25,0000 alq.

GLEBA.....: CHAPECÓ

MUNICÍPIO.....: MANDAGUAÇU

PROPRIETÁRIO: EUGÊNIO FRACASSO

LOTE DE TERRAS SOB. N°: 205 (Remanescente)


Área Remanescente do lote: 205, com= 60,4661 ha ou 24,9860 alq.

LOTE DE TERRAS SOB. N°: 205/E

Área Destacada do lote: 205, com= 0,0339 ha ou 0,0140 alq.



Maurício Miyamoto
 Maurício Miyamoto
 Eng.º Agrônomo - CRE. 13.481-4/D

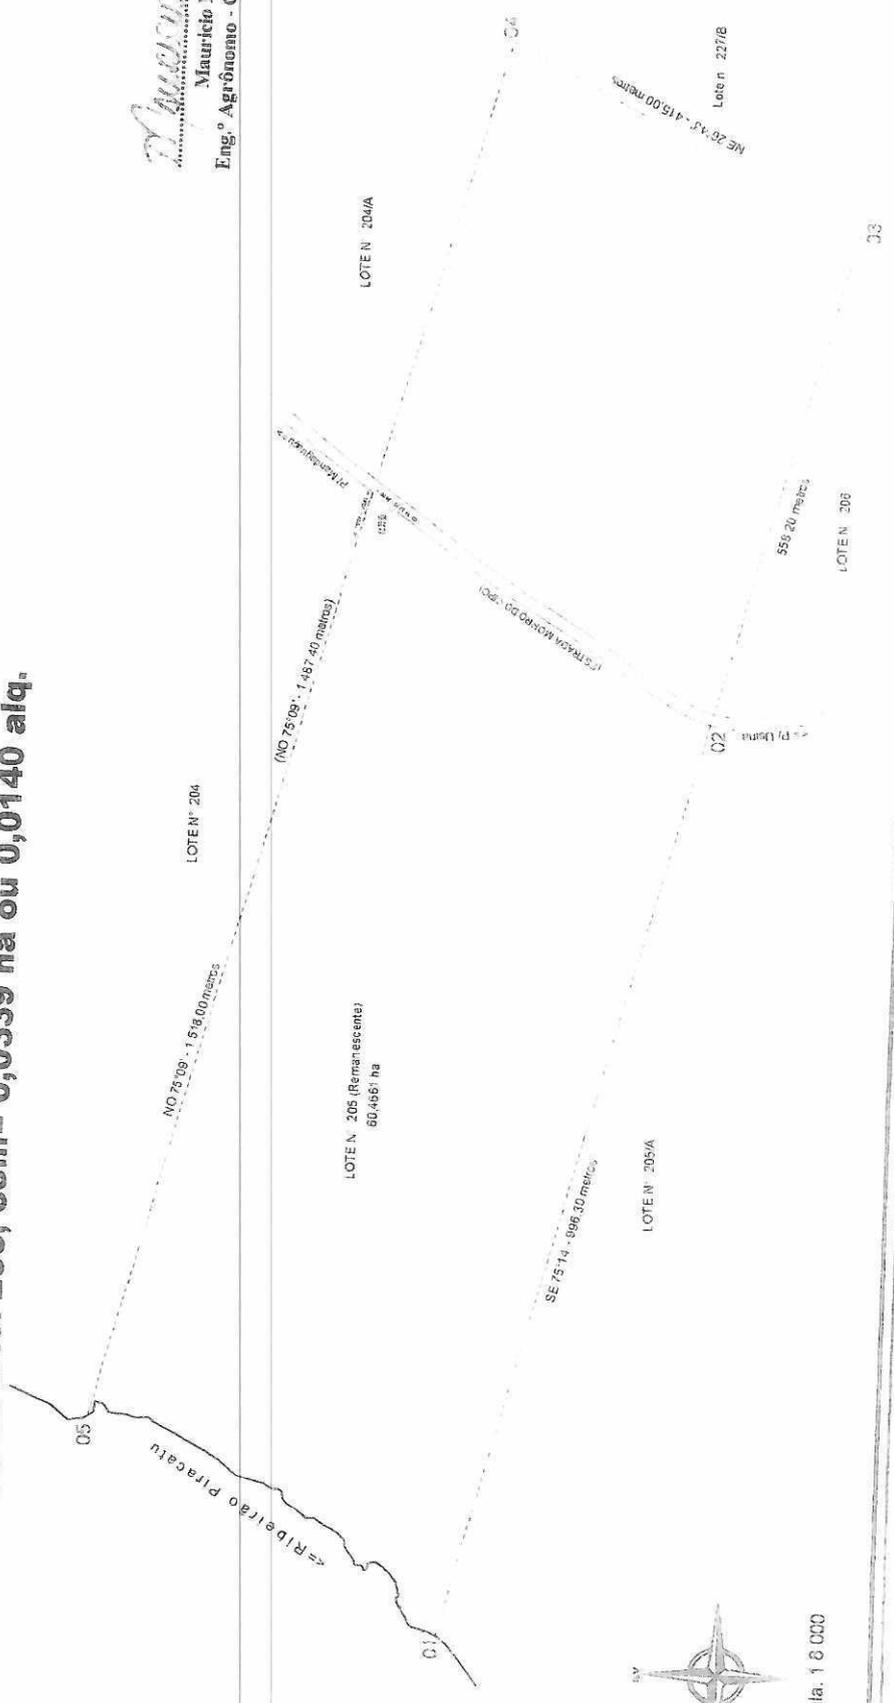

Escala: 1:6.000

MEMORIAL DESCRITIVO

LOTE	270
GLEBA	ANDIRÁ
MATRÍCULA	13.549
ÁREA	39,0788 ha ou 16,1482 alq.
PROPRIETÁRIO	EDEMILSOM APARECIDO CORRADINE E OUTROS
MUNICÍPIO	MANDAGUAÇU
ESTADO	PR

PERÍMETRO

A poligonal tem início no ponto 01 que está na margem direita do Ribeirão Andirá, segue confrontando com o lote 269, no rumo NE 82°02' com 842,20 metros até o ponto 02, que está no limite com a faixa de domínio da BR-376, e segue acompanhando este limite rumo a cidade de Mandaguaçu com 392,40 metros até o ponto 03, e deflete a direita no rumo SE 05°25' com 332,00 metros até o ponto 04, que está na divisa com o lote 270/A, e novamente deflete a direita no rumo NO 75°54' com 537,75 metros até o ponto 05, que está na divisa com os lotes 270/A e 280, segue confrontando com o lote 280, no rumo NO 55°52' com 687,70 metros até o ponto 06, que está na margem esquerda do Ribeirão Andirá, e desce margeando o mesmo até encontrar o ponto 01, que está na margem direita, início desta descrição.

LOTE DE TERRAS SOB. Nº: 270 (Remanescente)

Remanescente do lote 270, com Área de: 29,5588 ha ou 12,2144 alq.

A poligonal tem início no ponto 01 que está na margem direita do Ribeirão Andirá, segue confrontando com o lote 269, no rumo NE 82°02' com 842,20 metros até o ponto 02, que está no limite com a faixa de domínio da BR-376, e segue acompanhando este limite rumo a cidade de Mandaguaçu com 347,90 metros até o ponto 07, e deflete a direita nos rumos SO 36°17' com 145,00 metros, até o ponto 18, raio de 110,00 metros e distância de 141,65 metros, até o ponto 17, NO 72°48' com 115,70 metros até o ponto 16, raio de 130,00 metros com distância de 198,62 metros até o ponto 15, rumo SO 28°02' com 26,16 metros até o ponto 14, que está na divisa com o lote 280, e deflete a esquerda no rumo NO 55°52' com 656,14 metros até o ponto 06, que está na margem esquerda do córrego Andirá atravessando este córrego desce do lado direito até o ponto 01, início desta descrição.

LOTE DE TERRAS SOB. N°: 270/B


Destacada do lote 270, com Área de: 1,2500 ha ou 0,5165 alq.

A poligonal tem início no ponto 07, que está no limite da faixa de domínio da BR-376, segue sentido a cidade de Mandaguaçu, com 21,32 metros até o ponto 08, que também está no limite da faixa de domínio e deflete a direita confrontando com o próprio lote 270 no rumo SO 36°17' com 137,00 metros até o ponto 09, e no raio de 130 metros com distância de 167,40 metros até o ponto 10, e segue no rumo NO 72°48' com 115,72 metros, até o ponto 11, e novamente, com raio de 110,00 metros e distância de 168,72 metros até o ponto 12, e segue no rumo SO 28°02' metros com distância de 30,00 metros até o ponto 13, que está na divisa com o lote 280, e confrontando com este lote no rumo NO 55°52' com 20,05 metros até o ponto 14, que também está na divisa com o lote 280 e novamente confrontando com o próprio lote 270, segue no rumo NE 28°02' com 26,16 metros até o ponto 15, e no raio de 130,00 metros com distância de 198,62 metros até o ponto 16, e segue no rumo SE 72°48' com 115,70 metros até o ponto 17, e segue no raio de 110,00 metros com distância de 141,65 metros até o ponto 18, e segue no rumo NE 36°17' com 145,07 metros até o ponto 07, início desta descrição.

LOTE DE TERRAS SOB. N°: 270/C

Destacada do lote 270, com Área de: 8,2700 ha ou 3,4174 alq.

A poligonal tem início no ponto 08, que também está no limite da faixa de domínio e deflete a direita confrontando com o lote 270/B no rumo SO 36°17' com 137,00 metros até o ponto 09, e no raio de 130 metros com distância de 167,40 metros até o ponto 10, e segue no rumo NO 72°48' com 115,72 metros, até o ponto 11, e novamente, com raio de 110,00 metros e distância de 168,72 metros até o ponto 12, e segue no rumo SO 28°02' metros com distância de 30,00 metros até o ponto 13, que está na divisa com o lote 280, e deflete a esquerda no rumo SE 55°52' com 11,51 metros até o ponto 05, no rumo SE 75°54' com 537,75 metros até o ponto 04, no rumo NO 05°25' com 332,00 metros até o ponto 03, que está no limite da faixa de domínio da BR-376, e segue com distância de 12,30 metros até o ponto 08, início desta descrição.

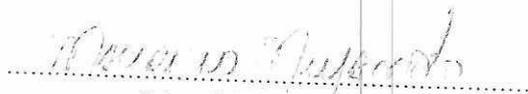

Maurício Miyamoto

Eng.º Agrônomo – CREA: PR-62074/D

EN° 270

RÍCULA 13.549

A 39,0788 ha ou 16,1482 alq.

3A ANDIRÁ

ICÍPIO MANDAGUAÇU

PRRIETÁRIO: EDIMILSON APARECIDO CORRADINE E OUTROS

DE TERRAS SOB. N°: 270 (Remanescente)

Remanescente do lote 270, com= 29,5588 ha ou 12,2144 alq.

DE TERRAS SOB. N°: 270/B




destacada do lote 270, com= 1,2500 ha ou 0,5165 alq.

DE TERRAS SOB. N°: 270/C

destacada do lote 270, com= 8,2700 ha ou 3,4174 alq.

TE N°: 270/B

ca: 1,2500 ha ou 0,5165 ha

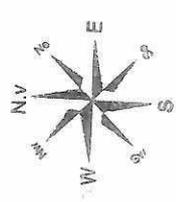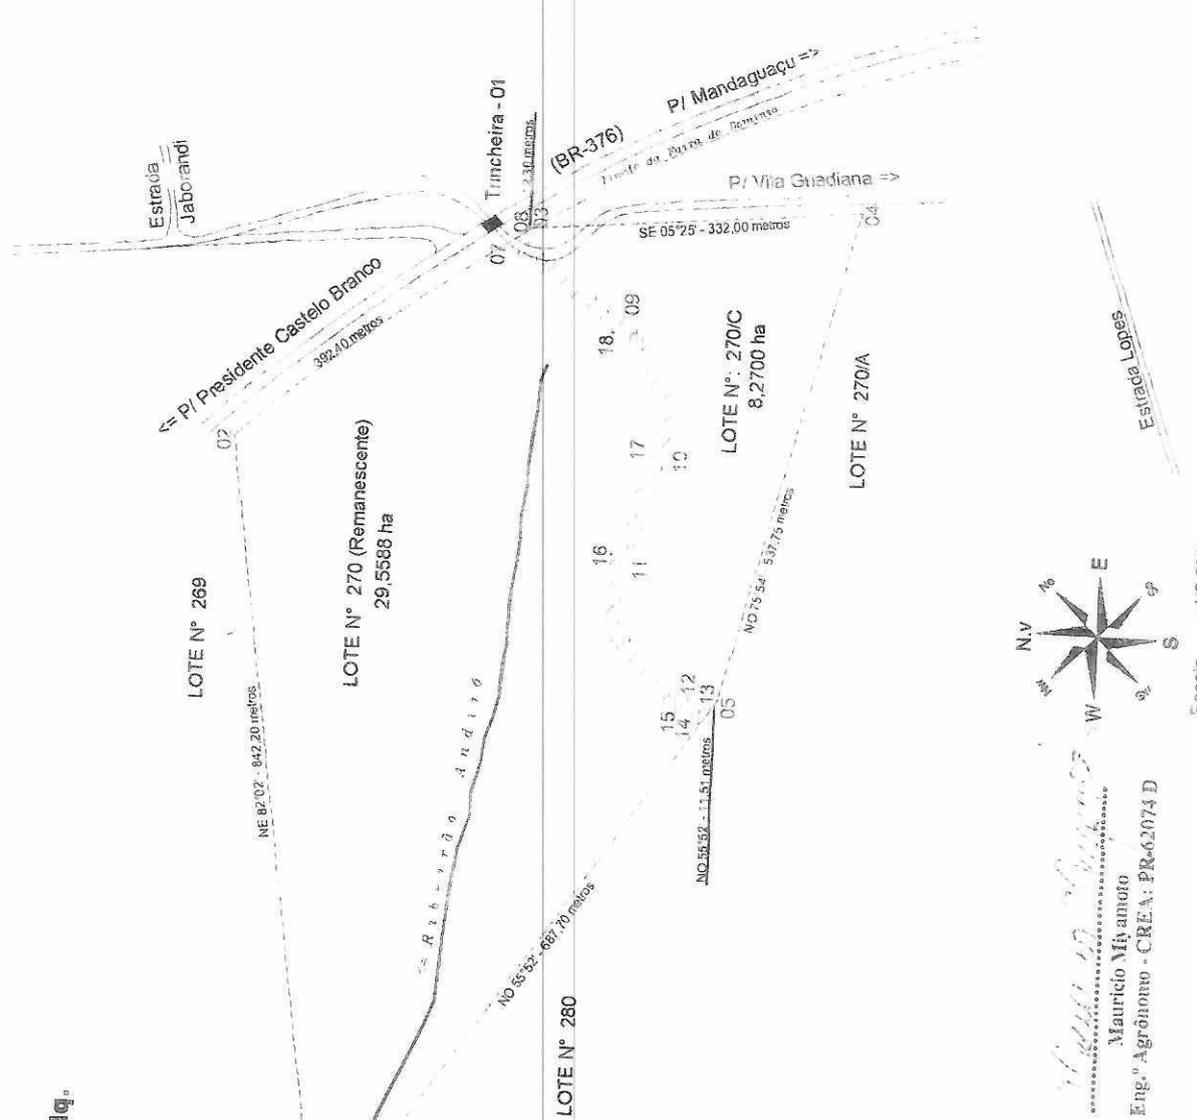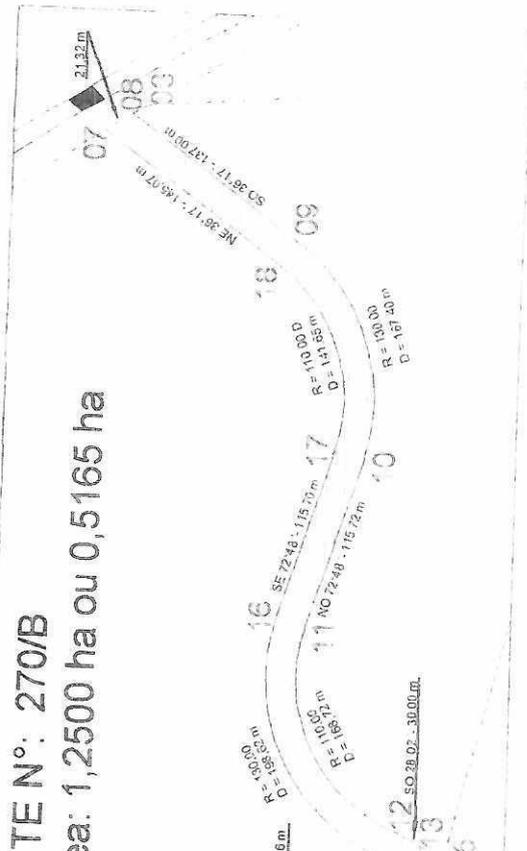

Maurício Miyamoto
Eng. Agrônomo - CREA: PR-62074 D

Escala 1/8 000

MEMORIAL DESCRITIVO

LOTE	312 a 315
GLEBA	ANDIRÁ
ÁREA	50,8200 ha ou 21,0000 alq.
PROPRIETÁRIO	MARIA THEREZA SONI ABUJANRA
MUNICÍPIO	MANDAGUAÇU
ESTADO	PR

PERÍMETRO

“Principiando no marco 05, que está na margem direita do Córrego Jaçanan segue confrontando com o lote 312, no rumo NE 21°38' com 490,00 metros até o ponto 06, que está na margem da estrada Andirá e deflete no rumo SE 67°28' com 1.008,00 metros até o ponto 08, que está na divisa com o lote 316, e deflete a direita no rumo SO 21°38' com 548,00 metros até o ponto 09, que está na divisa com o lote 318 a 321, e confrontando com este lote no rumo NO 63°31' com 907,65 metros, até o ponto 07, que está na margem direita do córrego jaçanan e desce margeando até o ponto 05, início desta descrição”.

LOTE DE TERRAS 312 a 315 (Remanescente) **Remanescente do lote 312 a 315, com área de: 32,1271 ha ou** **13,2757 alq.**

“Principiando no marco 05, que está na margem direita do Córrego Jaçanan segue confrontando com o lote 312, no rumo NE 21°38' com 490,00 metros até o ponto 06, que está na margem esquerda da estrada Andirá e deflete no rumo SE 67°28' com 608,48 metros até o ponto 04, que está na divisa com o lote 312 a 315/B, e deflete a direita no rumo SE 10°44'12” com 538,74 metros até o ponto 03, que está na margem direita da Estrada Jussara e deflete a direita no rumo NO 63°31' com 608,98 metros, até o ponto 07, que está na margem direita do córrego Jaçanan e desce margeando até o ponto 05, início desta descrição”.

LOTE DE TERRAS SOB. Nº: 312 a 315/B
Destacado do lote 312 a 315, com área de: 0,8629 ha ou 0,3566 alq.

“Principiando no ponto 01 que está na margem esquerda da estrada Andirá segue confrontando com o lote 312 a 315/A no rumo SO 10°44'12” com 539,90 metros até o ponto 02, que está na divisa com o lote 318 a 321, e deflete a direita confrontando com o lote 318 a 321, no rumo NO 63°31' com 16,60 metros até o ponto 03, que está na divisa com o lote 318 a 321, e segue no rumo NE 10°44'12” com 538,74 metros até o ponto 04, que está na margem esquerda da estrada Andirá e no rumo SE 67°28' com 16,35 metros até o ponto 01, início desta descrição”.

LOTE DE TERRAS 312 a 315/A
Destacada do lote 312 a 315, com área de: 17,8300 ha ou 7,3678 alq.

“Principiando no marco 01, que está na margem esquerda da Estrada Andirá segue confrontando com o lote 312 a 315/B no rumo SO 10°44'12” com 539,90 metros até o ponto 02, que está na margem, direita da Estrada Jussara e deflete a esquerda no rumo SE 63°31' com 282,07 metros até o ponto 09, e deflete novamente a esquerda confrontando com o lote 316, no rumo NE 21°38' com 548,00 metros até o ponto 08, que também está na margem da estrada Andirá e segue no rumo NO 67°23' com 383,17 metros até o ponto 01, início desta descrição”.


.....
Mauricio Miyamoto
Eng.º Agrônomo – CREA: PR-62074/D

TE N°: 312 a 315

TRICULA.....: 4495

BA.....: 50,8200 ha ou 21,0000 alq.

BA.....: ANDIRA

NCIPPIO.....: MANDAGUAÇU

PRIFETÁRIO: MARIA THERESA SONI ABUJAMRA

DE TERRAS SOB. N°: 312 a 315 (Remanescente)


Remanescente do lote 312 a 315, com= 32,1271 ha ou 13,2757 alq.

DE TERRAS SOB. N°: 312 a 315/B


destacada do lote 312 a 315, com= 0,8629 ha ou 0,3565 alq.

DE TERRAS SOB. N°: 312 a 315/A

destacada do lote 312 a 315, com= 17,8300 ha ou 7,3678 alq.

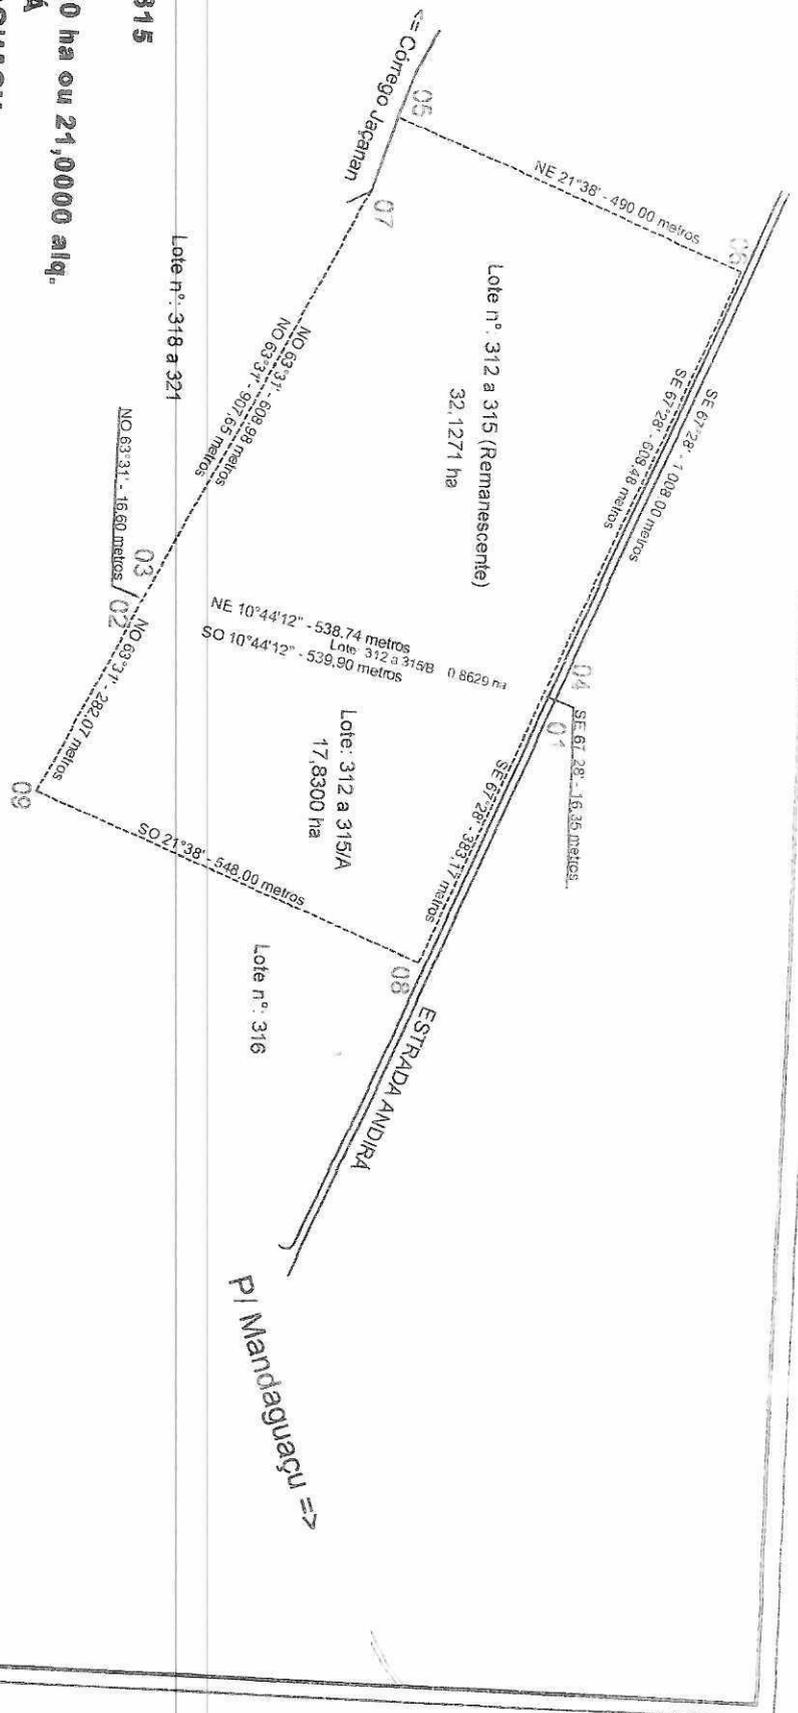

(PR-552)

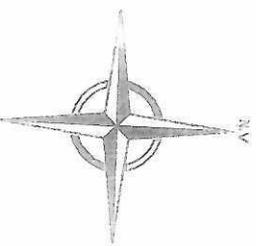

P/ Ourizona

Maurício Miyamoto
 Eng.º Agrônomo - CREA: PR-62074 D

Estrada Jusara

MEMORIAL DESCRITIVO

LOTE	318 a 321
MATRÍCULA	4496
GLEBA	ANDIRÁ
ÁREA	73,8100 há ou 30,5000 alq.
PROPRIETÁRIO	MARIA THEREZA SONI ABUJANRA
MUNICÍPIO	MANDAGUAÇU
ESTADO	PR

PERÍMETRO

“Principiando no marco 10, que está na margem direita do Córrego Jaçanan segue confrontando com o lote 312 a 315 no rumo NO $63^{\circ}31'$ com 907,65 metros até o ponto 05, que está na divisa com o lote 317, e segue no rumo SO $21^{\circ}38'$ com 751,00 metros até o ponto 06, que está na margem da estrada Jussara e deflete a direita no rumo SE $62^{\circ}13'$ com 719,00 metros até o ponto 07, no rumo SE $69^{\circ}39'$ com 286,90 metros até o ponto 08, que está na divisa com o lote 312, e confrontando com este lote no rumo SO $21^{\circ}38'$ com 750,00 metros até o ponto 09, que está na margem esquerda do córrego Jaçanan e sobe margeando este córrego até o ponto 10, que está da lado direito do córrego, início desta descrição”.

LOTE DE TERRAS SOB. Nº: 218 A 321 (Remanescente)
Remanescente do lote 318 a 321, com Área de: 57,0017 ha ou
23,5544 alq.


“Principiando no marco 10, que está na margem direita do Córrego Jaçanan segue confrontando com o lote 312 a 315 no rumo NO $63^{\circ}31'$ com 608,98 metros até o ponto 03, que está na divisa com o lote 318 a 321/B, e segue no rumo SO $10^{\circ}44'12''$ com 773,90 metros até o ponto 02, que está na margem da estrada Jussara e deflete a direita no rumo SE $62^{\circ}13'$ com 565,90 metros até o ponto 07, no rumo SE $69^{\circ}39'$ com 286,90 metros até o ponto 08, que está na divisa com o lote 312, e confrontando com este lote no rumo SO $21^{\circ}38'$ com 750,00 metros até o ponto 09, que está na margem esquerda do córrego Jaçanan e sobe margeando este córrego até o ponto 10, que está da lado direito do córrego, início desta descrição”.

LOTE DE TERRAS SOB. N°: 318 a 321/B
Destacada do lote 318 a 321, com Área de: 1,2383 ha ou 0,5117 alq.

“Principiando no marco 01, que está na margem direita da estrada Jussara segue margeando a mesma no Rumo NO 62°13' com 16,62 metros até o ponto 02, e deflete a direita confrontando com o próprio lote no Rumo NE 10°44'12" com 773,90 metros até o ponto 03, que está na divisa com o lote 312 e 315, e segue no Rumo SE 63°31', com 16,60 metros até o ponto 04, que está na divisa com o lote 312 a 315, e novamente deflete a direita confrontando com o próprio lote no Rumo SO 10°44'12" com 774,30 metros até o ponto 01, início desta descrição”.

LOTE DE TERRAS SOB. N°: 218 A 321/A
Destacada do lote 318 a 321, com Área de: 15,5700 ha ou 6,4339 alq.

“Principiando no marco 01, que está na margem direita da Estrada Jussara segue confrontando com o lote 318 a 321/B no rumo NE 10°44'12" com 774,30 metros até o ponto 04 que está na divisa com o lote 312 a 315, e deflete a direita no rumo SE 63°31' com 282,07 metros até o ponto 05, e deflete novamente a direita confrontando com o lote 317, no rumo SO 21°38' com 751,00 metros até o ponto 06 que também está na margem da estrada Jussara e segue no rumo SO 62°13' com 136,48 metros até o ponto 01, início desta descrição”.

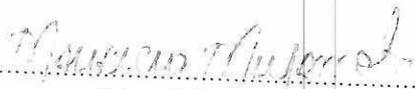
.....
Mauricio Miyamoto
Eng.º Agrônomo – CREA: PR-62074/D

Lote nº: 318 e 321

Área: 4496

Perímetro: 73.8100 ha ou 30.5000 alq.

Nome: ANDIRA


Nome: MANDAGUAÇU

Titular: MARIA TEREZA SONI ABUJAMRA

TERRAS SOB. N.º: 318 e 321 (Remanescente)
nanescente do lote 318 e 321, com= 57,0017 ha ou 23,5544 alq.

TERRAS SOB. N.º: 318 e 321/E
facada do lote 318 e 321, com= 1,2383 ha ou 0,8117 alq.

TERRAS SOB. N.º: 318 e 321/A
facada do lote 318 e 321, com= 15,5700 ha ou 6,4339 alq.

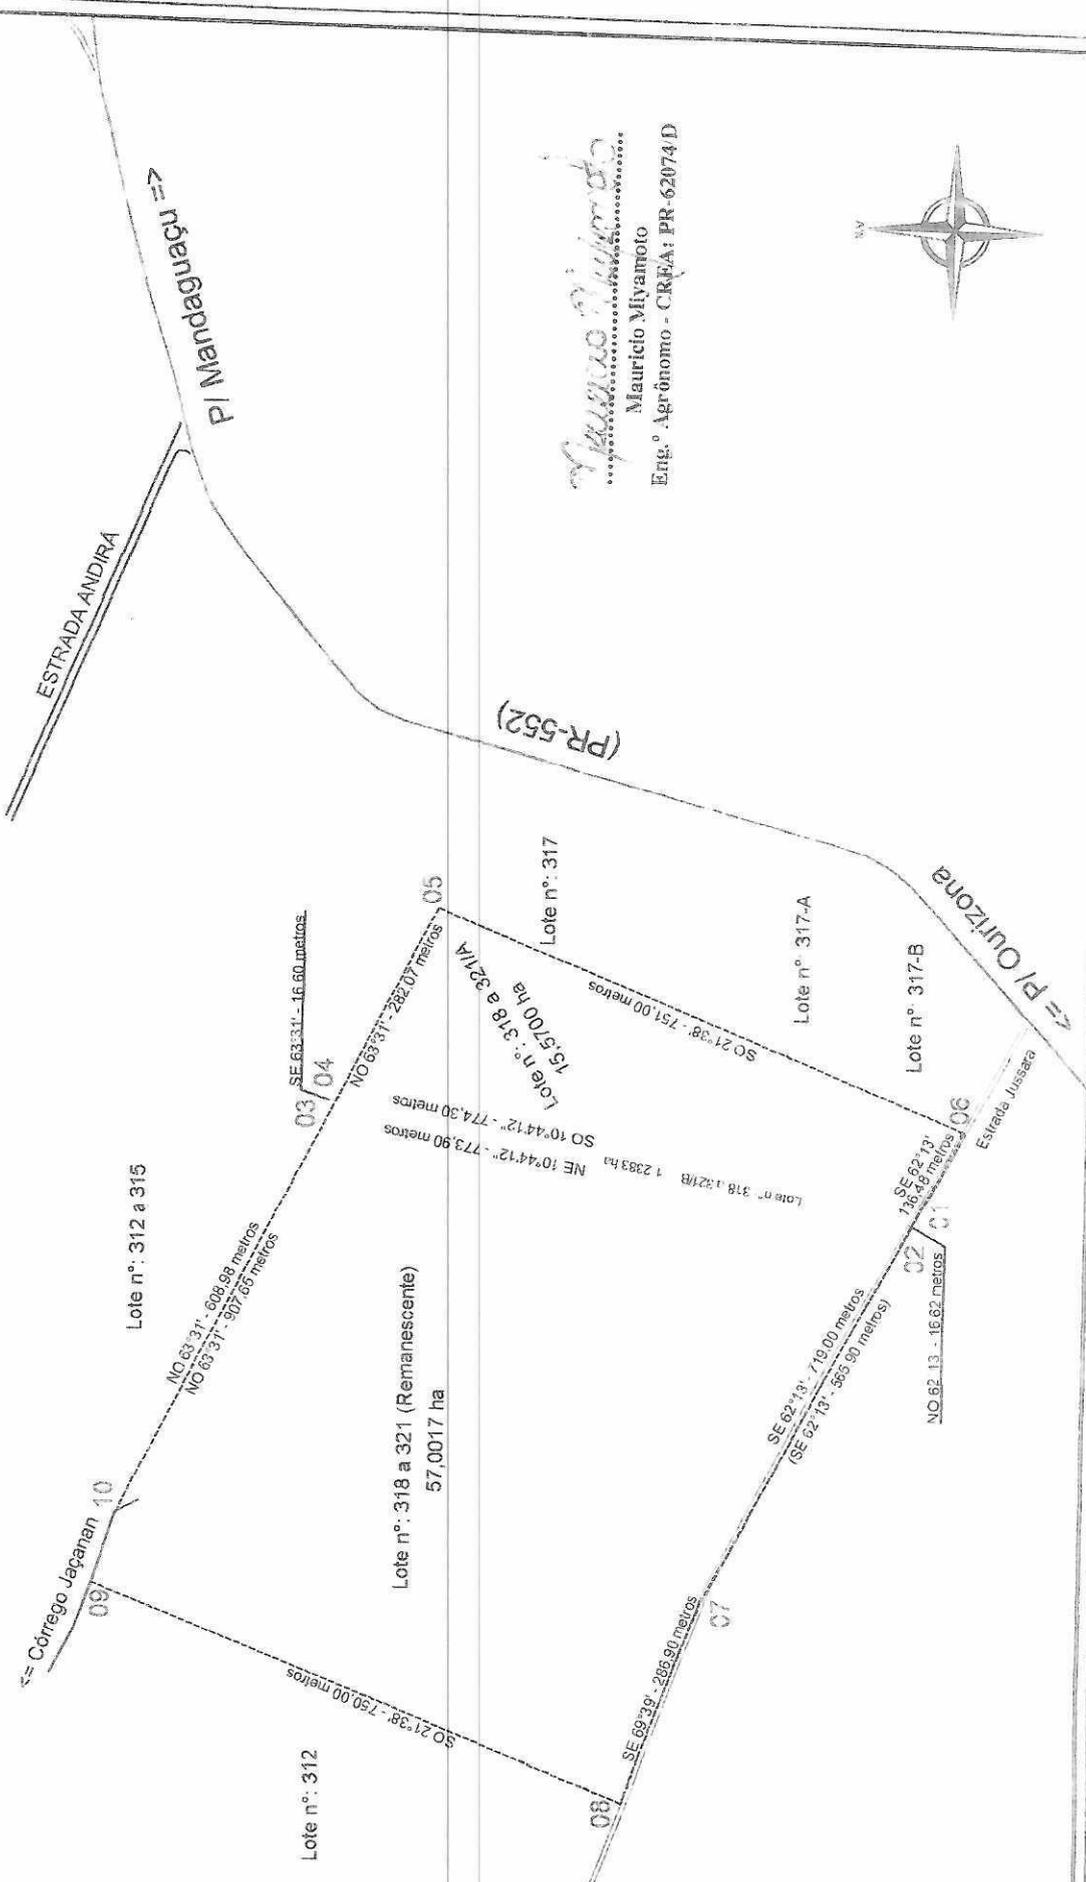

Maurício Miyamoto
 Maurício Miyamoto
 Eng.º Agrônomo - CREA: PR-62074/D

MEMORIAL DESCRITIVO

LOTE	337/A
MATRÍCULA	1454
GLEBA	ANDIRÁ
AREA	12,1000 ha ou 5,0000 alq.
PROPRIETÁRIO	FRANCISCO CARLOS DO NASCIMENTO
MUNICÍPIO	MANDAGUAÇU
ESTADO	PR

PERÍMETRO

“Principiando no ponto 13, que está na margem direita do Córrego Barimbé, segue confrontando com o lote 337, no rumo NE 65°30' com 930,00 metros até o ponto 14, que está na beira da Estrada Jussara e deflete a direita no sentido a Cidade de Mandaguaçu, até o ponto 15, que também está na beira estrada Jussara, divisa com o lote 338, e segue confrontando com o lote 338, no rumo SO 70°45' com 1.070,00 metros até o ponto 16, que está na margem direita do Córrego Barimbé, e desce margeando o mesmo até o ponto 13, início desta descrição”.

LOTE DE TERRAS SOB. N°: 337/A (Remanescente)

Remanescente do lote 337/A, com Área de: 10,3372 ha. ou 4,2716 alq.


“Principiando no ponto 13, que está na margem direita do Córrego Barimbé, segue confrontando com o lote 337, no rumo NE 65°30' com 930,00 metros até o ponto 14, que está na beira da Estrada Jussara e deflete a direita no sentido a Cidade de Mandaguaçu, até o ponto 01, que também está na beira estrada Jussara, e deflete a direita confrontando com o lote 337/C nos rumos, SO 14°28'07” com 21,26 metros até o ponto 12, SO 04°46'12” com 21,70 metros até o ponto 11, SE 05°50'50” com 19,97 metros até o ponto 10, SE 15°53'07” com 23,07 metros até o ponto 09, SE 21°10'43” com 92,00 metros até o ponto 08, que está na divisa com o lote 338, e segue confrontando com este lote no rumo SO 70°45' com 886,66 metros até o ponto 16, que está na margem direita do Córrego Barimbé, e desce margeando o mesmo até o ponto 13, início desta descrição”.

LOTE DE TERRAS SOB. Nº: 337/C
Destacado do lote 337/A, com Área de: 0,2928 ha. ou 0,1210 alq.

“Principiando no ponto 01, que está na Margem esquerda da Estrada Jussara, segue no rumo á cidade de Mandaguaçu com 13,11 metros até encontrar o ponto 02, e segue confrontando com o lote 337-B, nos rumos SO 11°34'12” com 16,76 metros até o ponto 03, SO 02°11'09” com 18,71 metros, até o ponto 04, SE 08°46'42” com 18,49 metros até o ponto 05, SE 18°53'56” com 19,61 metros, até o ponto 06, SE 23°36'11” com 93,16 metros, até o ponto 07, que está na divisa com o lote 338, e segue no rumo NE 70°45' com 20,82 metros, até o ponto 08, e confrontando com o lote 337/A nos rumos, NO 21°10'43” com 92,00 metros, até o ponto 09, NO 15°53'07” com 23,07 metros, até o ponto 10, NO 05°50'50” com 19,97 metros, até o ponto 11, NE 04°46'12” com 21,70 metros até o ponto 12, NE 14°28'07”, com 21,26 metros, até o ponto 01, início desta descrição”.

LOTE DE TERRAS 337/B
Destacado do lote 337/A, com Área de : 1,4700 ha ou 0,6074 alq.

“Principiando no ponto 02, que está na Margem esquerda da Estrada Jussara, segue no rumo a cidade de Mandaguaçu com 222,50 metros até encontrar o ponto 15, que está na divisa com o lote 338, e segue no rumo SO 70°45' com 163,00 metros até o ponto 07, divisa com o lote 337/C, e segue nos rumos NO 23°36'11” com 93,60 metros até o ponto 06, NO 18°53'56” com 19,61 metros até o ponto 05, NO 08°46'42” com 18,49 metros até o ponto 04, NE 02°11'09” com 18,71 metros até o ponto 03, NE 11°34'12” com 16,76 metros até o ponto 02, início desta descrição”.

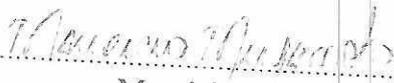
Mauricio Miyamoto
Eng.º Agrônomo – CREA: PR-62074/D

LOTE N.º 337-A

MATRÍCULA 1454

ÁREA 12,1000 ha ou 5,0000 alq.

GLEBA ANDIRÁ

MUNICÍPIO MANDAGUAÇU

PROPRIETÁRIO: FRANCISCO CARLOS DO NASCIMENTO

LOTE DE TERRAS SOB. N.º: 337/A (Remanescente)


Área Remanescente do lote 337/A, com= 10,3372 ha ou 4,2716 alq.

LOTE DE TERRAS SOB. N.º: 337/C

Área destacada do lote 337/A, com= 0,2928 ha ou 0,1210 alq.

LOTE DE TERRAS SOB. N.º: 337/B

Área destacada do lote 337/A, com= 1,4700 ha ou 0,6074 alq.

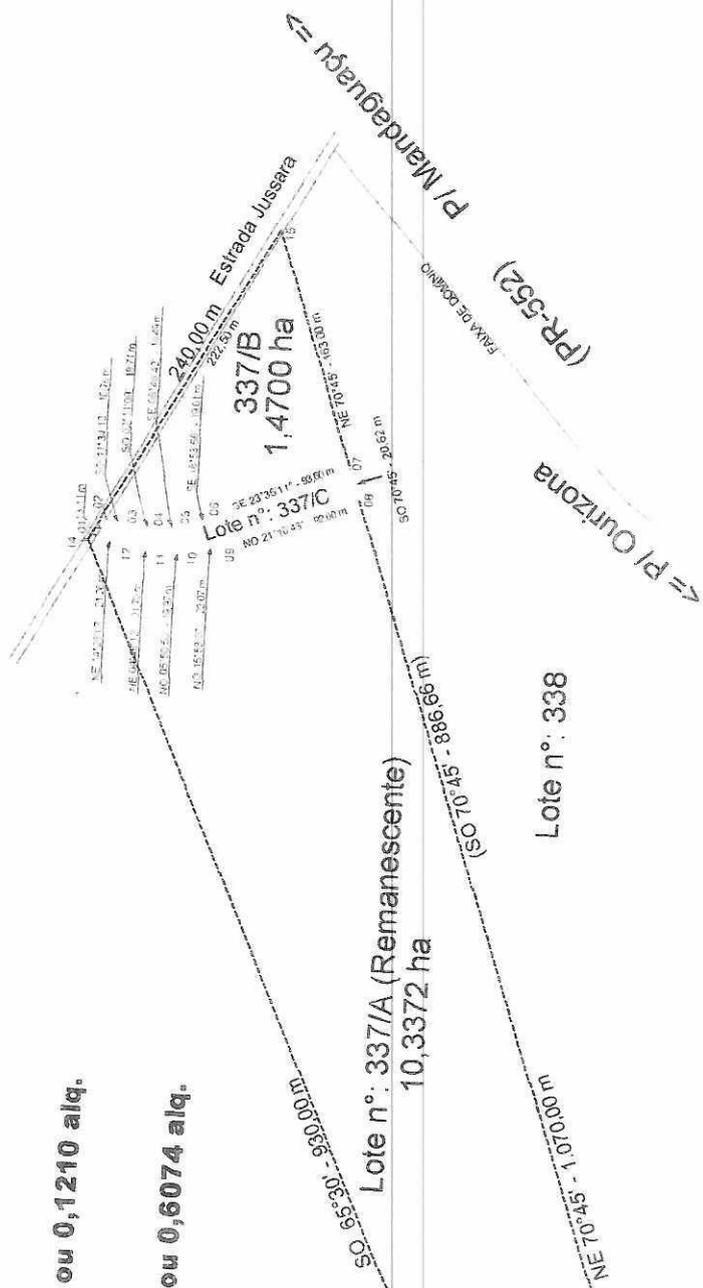


Lote n.º: 337

Lote n.º: 337/A (Remanescente)
10,3372 ha

Lote n.º: 338

← Córrego Bairimbé

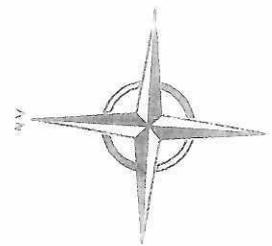

Maurício Miyamoto
Maurício Miyamoto
Eng.º Agrônomo - CREA: PR-62074/D

MEMORIAL DESCRITIVO

LOTE	338
GLEBA	ANDIRÁ
MATRÍCULA	4285
ÁREA	11,8000 ha ou 4,8760 alq.
PROPRIETÁRIO	FRANCISCO CARLOS DO NASCIMENTO
MUNICÍPIO	MANDAGUAÇU
ESTADO	PR

PERÍMETRO

“Principiando no ponto 07 que está na margem direita do Córrego Barimbé, segue confrontando com o lote 337/A, no rumo NE 70°45' com 1.070,00 metros até o ponto 06, que está na beira da Estrada Jussara e deflete a direita no sentido a Cidade de Mandaguaçu, até o ponto 05, que está na beira da Rodovia PR-552, e segue sentido a cidade de Ourizona com 300,00 metros até o ponto 09, que também esta na beira da rodovia já mencionada, e divisa com o lote 338/A-1, e segue confrontando com este lote no rumo SO 81°20' com 792,50 metros até o ponto 08, que esta na margem direita do córrego Barimbé e desce margeando este córrego até o ponto 07, início desta descrição”.

LOTE DE TERRAS SOB. Nº: 338 (Remanescente)

Remanescente do lote 338 com área de: 9,4406 ha. ou 3,9011 alq.


“Principiando no marco 07, que está na margem direita do Córrego Barimbé, segue confrontando com o lote 337/A, no rumo NE 70°45' com 873,80 metros até o ponto 02, que está na divisa com o lote 338/C, e deflete a direita confrontando com este lote, no rumo NO 21°10'43" com 156,08 metros até o ponto 01, que está no limite da faixa de domínio da PR-552, e segue no sentido a cidade de Ourizona com 37,40 metros até o ponto 09, que está na divisa com o lote, 338/A-1, e segue confrontando com este lote no rumo SO 81°20' com 792,50 metros, até o ponto 08, que está na margem direita do Córrego Barimbé, e desce margeando o mesmo até o ponto 07, início desta descrição”.

LOTE DE TERRAS SOB. N°: 338/C
Destacado do lote 338 com área de: 0,3594 ha. ou 0,1485 alq.


“Principiando no ponto 01 que está na divisa com a faixa de domínio da PR-552, segue confrontando com o lote 338, no rumo NO $21^{\circ}10'43''$ com 156,08 metros até o ponto 02, que está na divisa com o lote 337/A, deflete a direita confrontando com este lote no rumo NE $70^{\circ}45'$ com 20,82 metros, até o ponto 03, e confrontando com o lote 338/B, no rumo SE $23^{\circ}36'11''$ com 144,38 metros até o ponto 04, que está no limite da faixa de domínio da PR-552, e segue sentido a Cidade de Ourizona com 29,12 metros até o ponto 01, início desta descrição”.

LOTE DE TERRAS SOB. N°: 338/B
Destacado do lote 338 com área de: 2,0000 ha. ou 0,8264 alq.

“Principiando no marco 06, que está na divisa com o lote 337/A e margem da estrada Jussara segue confrontando com este lote, no rumo NE $70^{\circ}45'$ com 178,63 metros até o ponto 03, e deflete a esquerda confrontando com o lote 338/C, no rumo SE $23^{\circ}36'11''$ com 144,38 metros até o ponto 04, que esta na beira do Rodovia PR-552, e segue sentido a cidade de Mandaguaçu com 227,70 metros até o ponto 05, que está na margem da estrada Jussara e segue sentido esta estrada com 67,00 metros até o ponto 06, início desta descrição”.

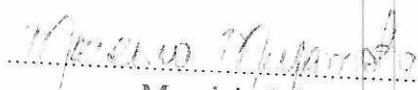
.....
Mauricio Miyamoto
Eng.º Agrônomo - CREA: PR-62074/D

LOTE N° 338
INSCRIÇÃO N° 4.285
MUNICÍPIO: MANDAGUAÇU
UF: SC - CHAPECÓ
PROPRIETÁRIO: FRANCISCO CARLOS DO NASCIMENTO
ÁREA DE TERRAS SOB. N°: 338 (Remanescente)
Área Remanescente do lote 338, com= 9,4406 ha ou 3,9011 alq.
ÁREA DE TERRAS SOB. N°: 338/C
Área destacada do lote: 338, com= 0,3594 ha ou 0,1485 alq.
ÁREA DE TERRAS SOB. N°: 338/B
Área destacada do lote: 338, com= 2,0000 ha ou 0,8264 alq.

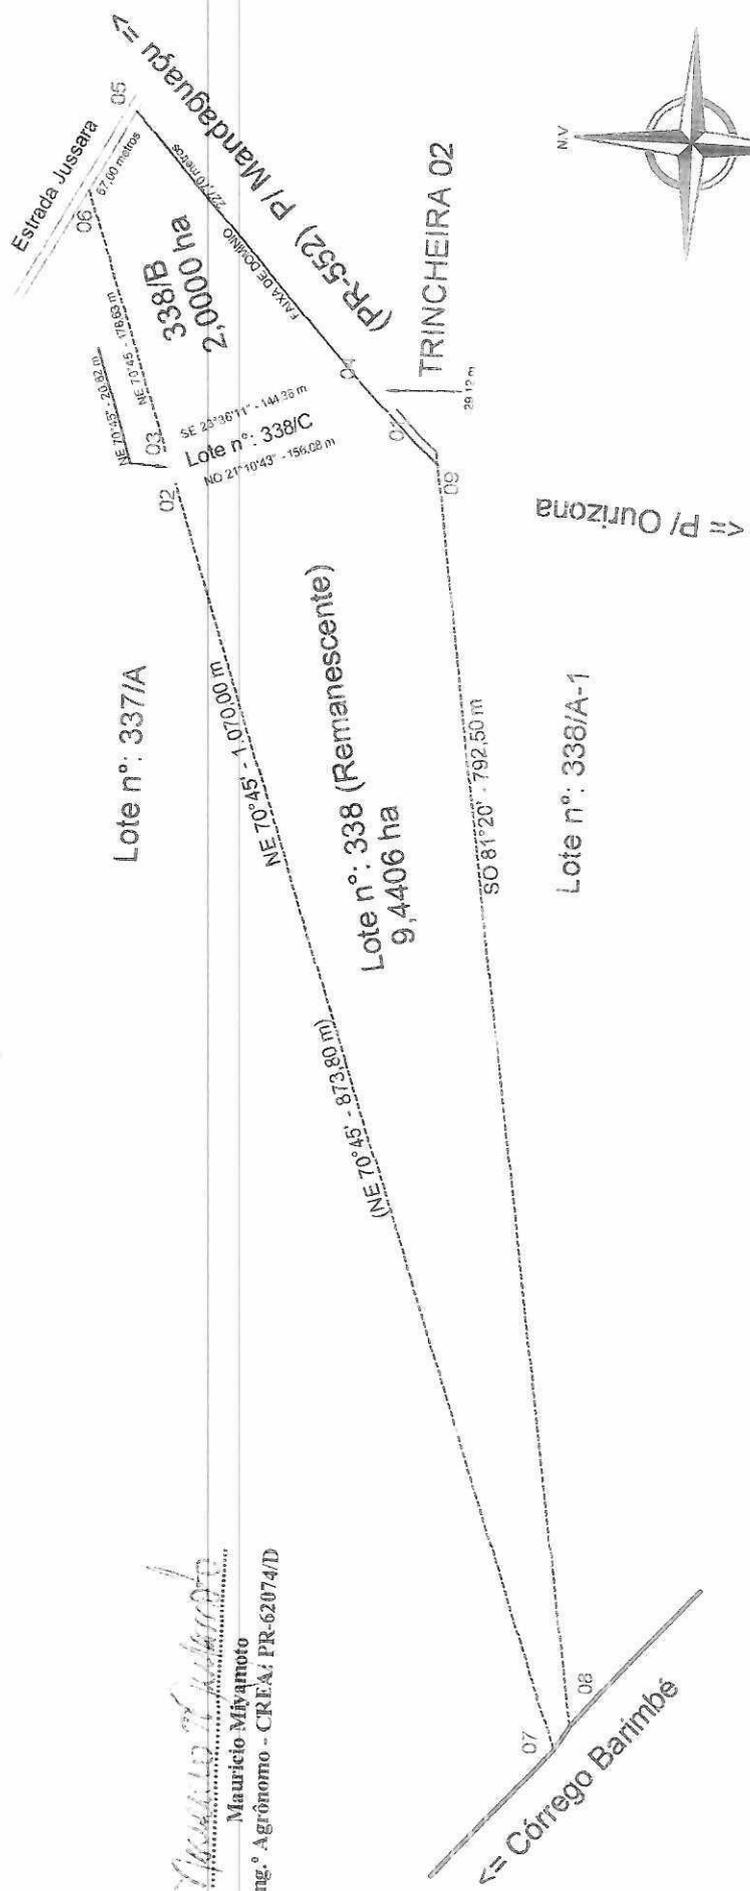

Maurício Miyamoto
 Maurício Miyamoto
 Eng. Agrônomo - CREA: PR-62074/D